


in Ratzeburg.

Angefertigt auf Grund örtlicher Aufnahmen in den Monaten Mai bis Juli 1947 durch den Vermessungsinsp. Bartsch.
Ratzeburg, den 14. Oktober 1947

Lorenzen, Karl Ludwig Gustav Ernst, Landmann.
Ludwig
Vermessungsinspektor.

Ausbau des "Grünen Weges" M. 1:1000


Stützleistungen am Grünen Weg
bei 50% Umlegung: 62,50 Dk/efdm

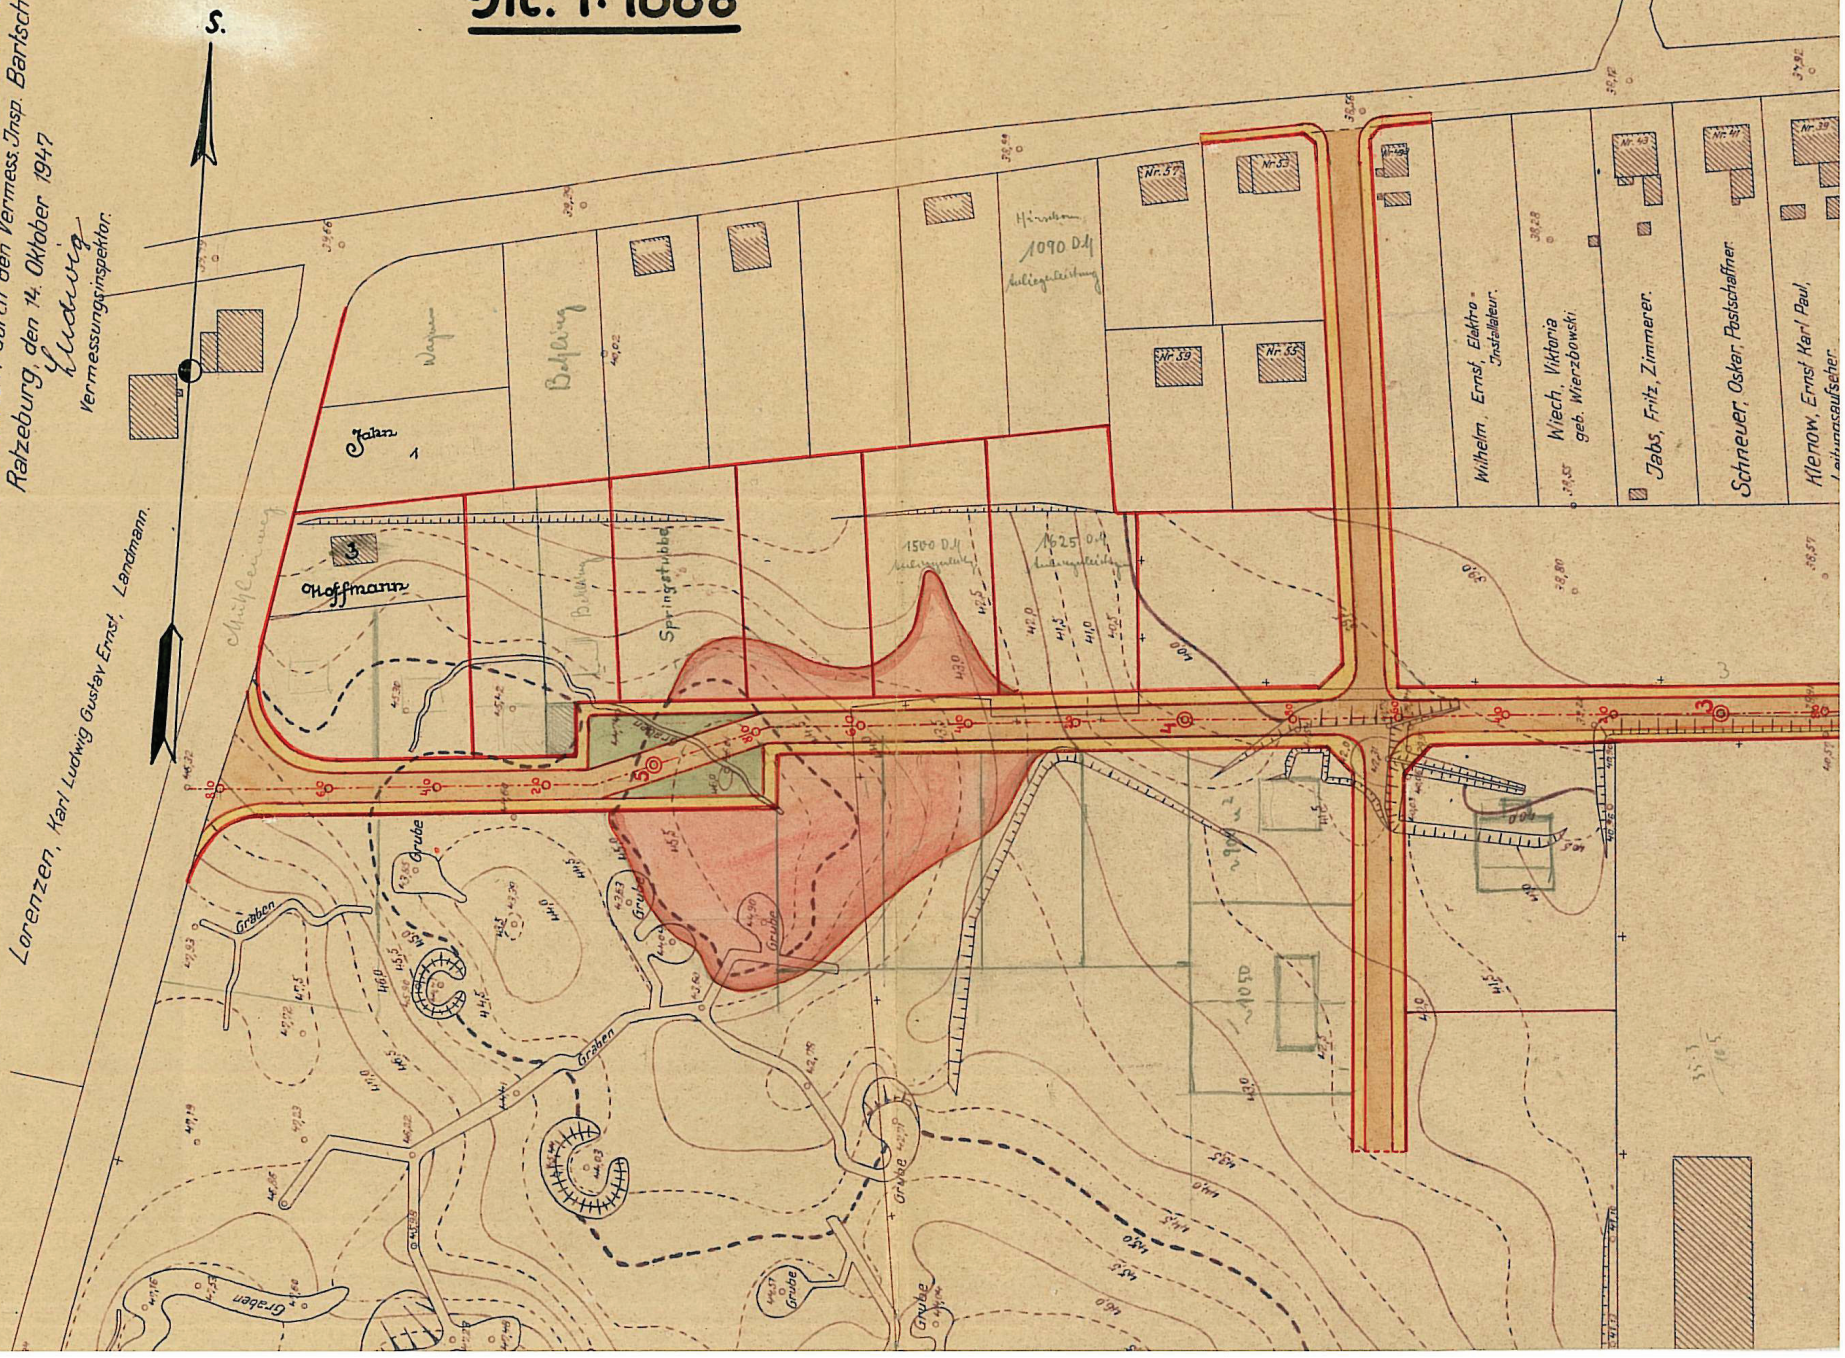

*Abgabenleistungen an die Zithener Hofe:
bei 50% Umlageung 57,30 Mk. / Hofe*

Zithener


Straße.

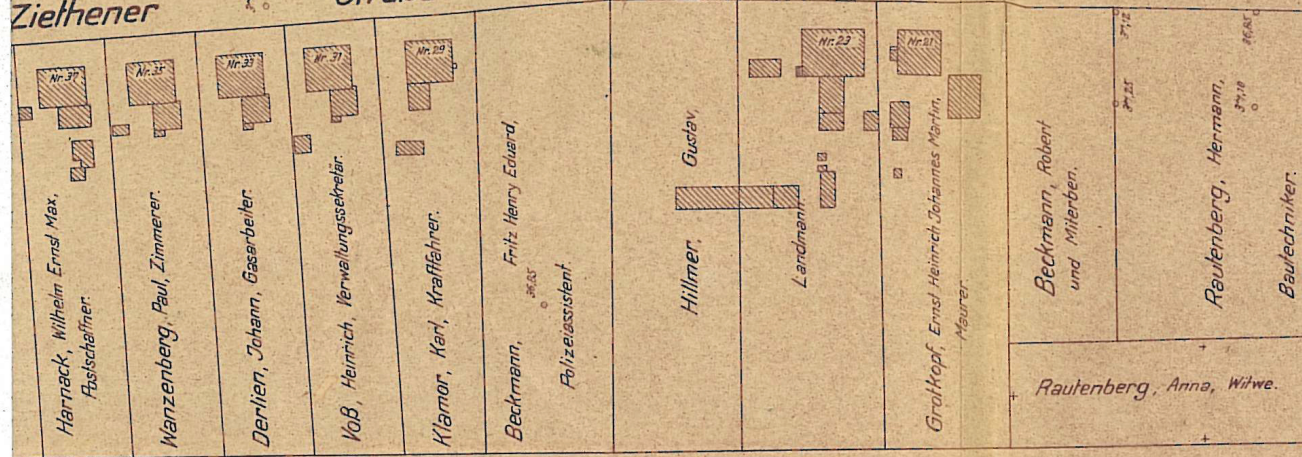

Hillmer,

Gustav,

Landmann.

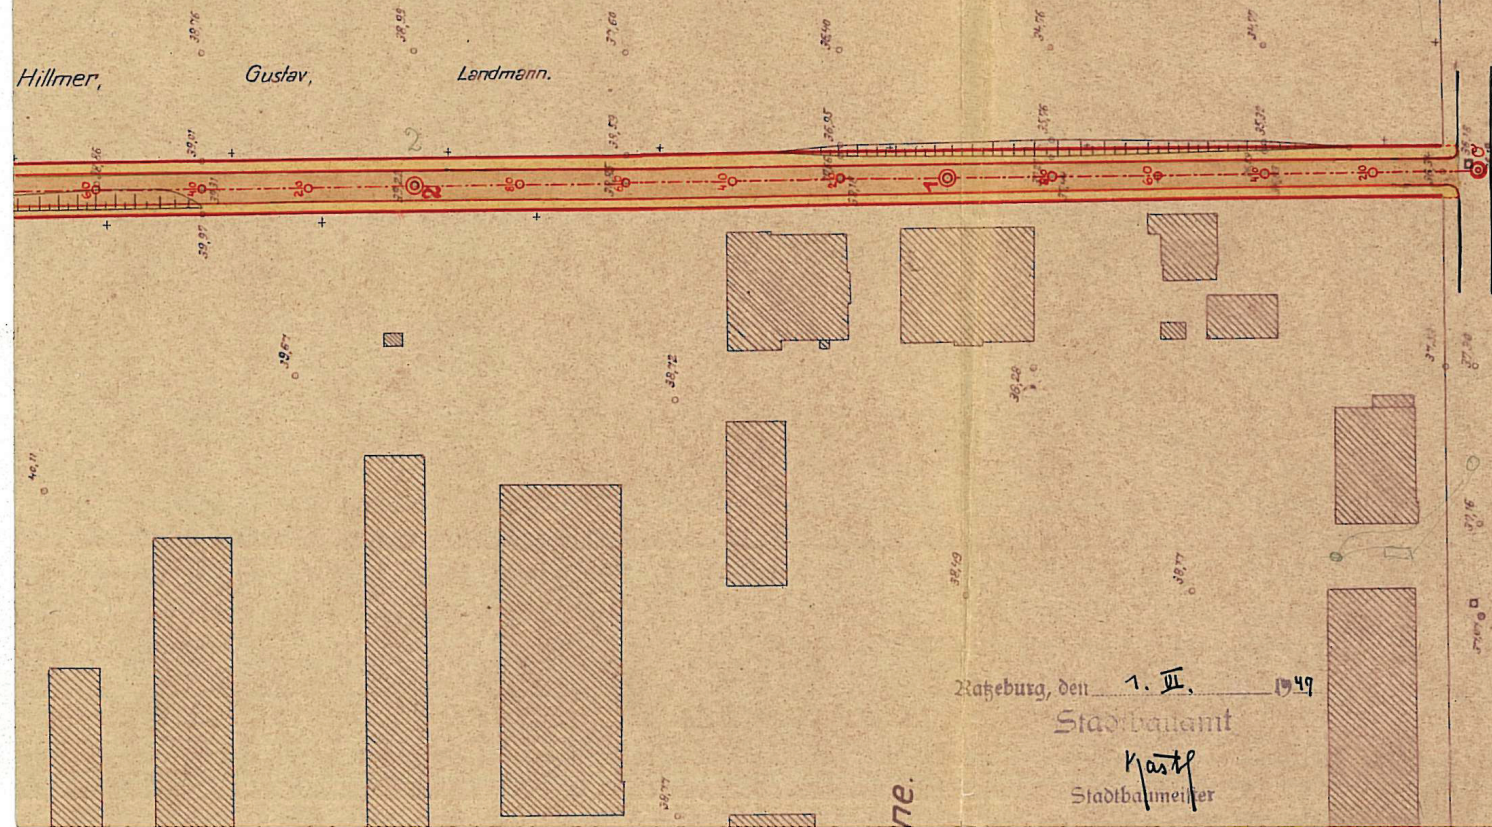

Raheburg, den 1. II. 1949

Stadtbauamt

Kastp

Stadtbauingenieur

Gartenstraße

Jägerstraße