


ZEICHENERKLÄRUNG:



GRENZE DES RÄUMLICHEN
GELTUNGSBEREICHES DER
F-PLANÄNDERUNG



GEMISCHTE BAUFLÄCHE
§ 1(1)2 BauNVO

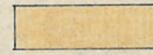


STRASSENVERKEHRSFLÄCHE



GRÜNFLÄCHEN

PLANZEICHNUNG

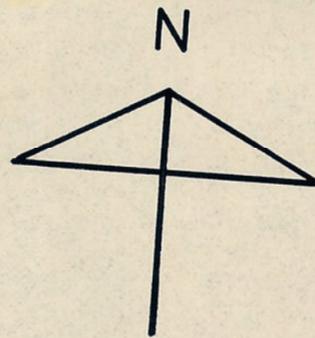


GENEHMIGT

GEMÄSS ERLASS
810c - 512.111 - 53.100

IV VOM 20. Oktober 1977

KIEL, DEN 21. Oktober 1977

Der Innenminister
des Landes Schleswig-Holstein
zu Befehl

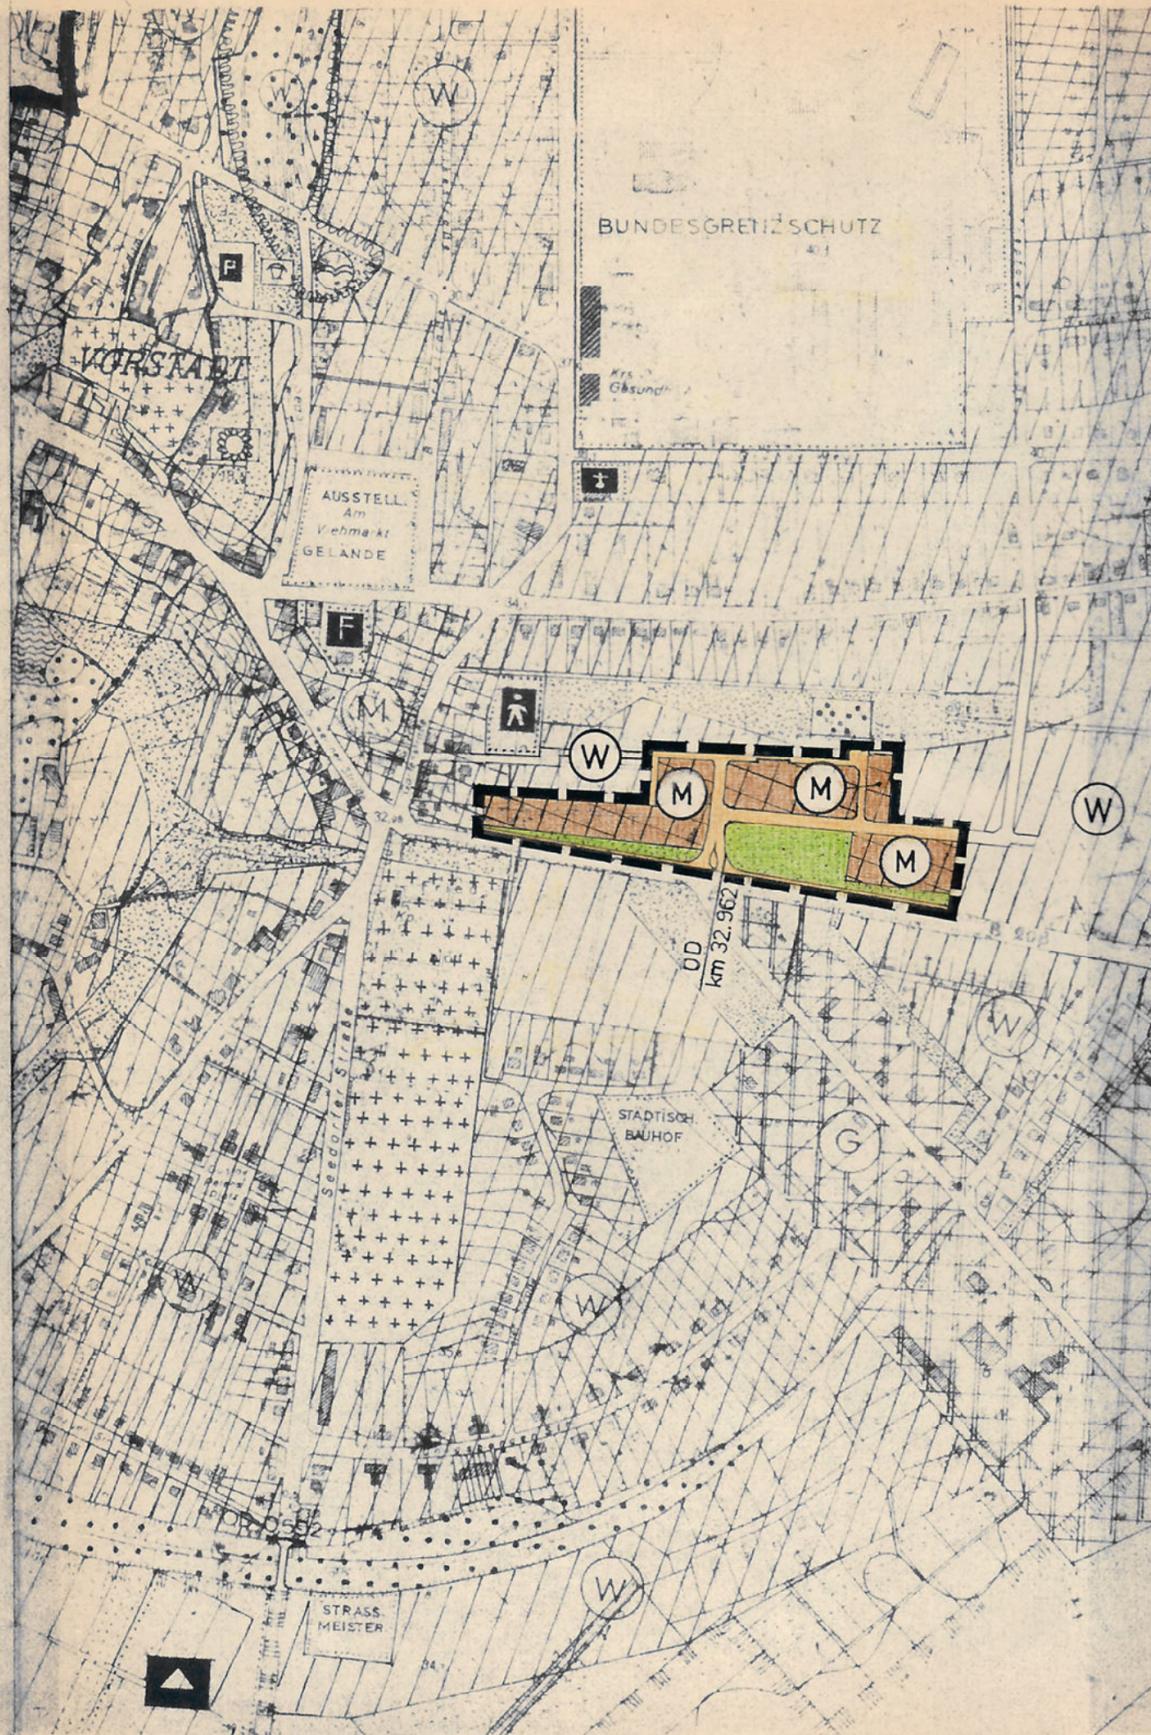

STADT RATZEBURG

13.ÄNDERUNG DES FLÄCHENNUTZUNGSPLANES

MASSTAB 1:5000

AUSGEARBEITET VOM STADTBAUAMT DER STADT RATZEBURG

RATZEBURG, DEN 10. 2. 1977

IM AUFTRAGE:

Pöyger

ANGENOMMEN IN DER SITZUNG DER STADTVERTRETUNG AM 24. 2. 1977



Mühl
BÜRGERMEISTER

ÖFFENTLICH AUSGELEGT VOM 17. 3. 1977 BIS 19. 4. 1977

DIE AUSLEGUNG WURDE IN ORTSUBLICHER WEISE BEKANNT

GEMACHT AM 8. 3. 1977



Mühl
BÜRGERMEISTER

BESCHLOSSEN IN DER SITZUNG DER STADTVERTRETUNG AM 7. 6. 1977



Mühl
BÜRGERMEISTER

DIE GENEHMIGUNG WURDE IN ORTSUBLICHER WEISE BEKANNT

GEMACHT AM 24. 8. 1978



Mühl
BÜRGERMEISTER