

# STADT RATZEBURG

## 22. ÄNDERUNG DES FLÄCHENNUTZUNGSPLANES

M 1:5000

AUFGESTELLT GEMASS § 8 2 UND 5 DES BUNDESBAUGESETZES VOM 23.6.1960  
IN DER FASSUNG VOM 18.8.1976

AUSGARBEITET V. STADTBAUAMT RZ.  
RATZEBURG, DEN 3.10.1980

BESCHLOSSEN IN DER SITZUNG  
DER STADTVERTRETUNG  
AM 23.6.1981

IM AUFTRAGE



*[Signature]*  
BÜRGERMEISTER

ANGENOMMEN IN DER SITZUNG  
DER STADTVERTRETUNG  
AM 8.7.1980

GENEHMIGT GEMASS ERLASS  
AZ. IV 810c - 512.111 - 53.100  
VOM 10.6.1982  
KIEL, DEN 10.6.1982  
DER INNENMINISTER  
DES LANDES SCHLESWIG-HOLSTEIN



*[Signature]*  
BÜRGERMEISTER

ÖFFENTLICH AUSGELEGT VOM 15.12.80  
BIS 23.1.1981.  
DIE AUSLEGUNG WURDE IN ORTSÜBLI-  
CHER WEISE BEKANNTMACHT  
AM 5.12.1980

DIE GENEHMIGUNG WURDE IN ORTSÜBLI-  
CHER WEISE BEKANNTMACHT  
AM 9.7.1982



*[Signature]*  
BÜRGERMEISTER

BÜRGERMEISTER

### ZEICHENERKLÄRUNG


- GRENZE DES ÄNDERUNGSBEREICHS
- FLÄCHE FÜR DEN GEMEINBEDARF § 5 (2) BBauG
- ÖFFENTL. VERWALTUNG § 5 (2) BBauG
- GEMISCHTE BAUFLÄCHEN § 1 (1) 2 BauNVO
- GRENZE DES SANIERUNGSGEBIETS H § 5 (5) BBauG

**GENEHMIGT**  
GEMASS ERLASS  
IV *Proc. 512.111-53.100-*  
VOM 10.6.1982  
KIEL, DEN 10.6.1982

Der Innenminister  
des Landes Schleswig-Holstein



*In Auftrage*  
*[Signature]*  
(Stinkopf)

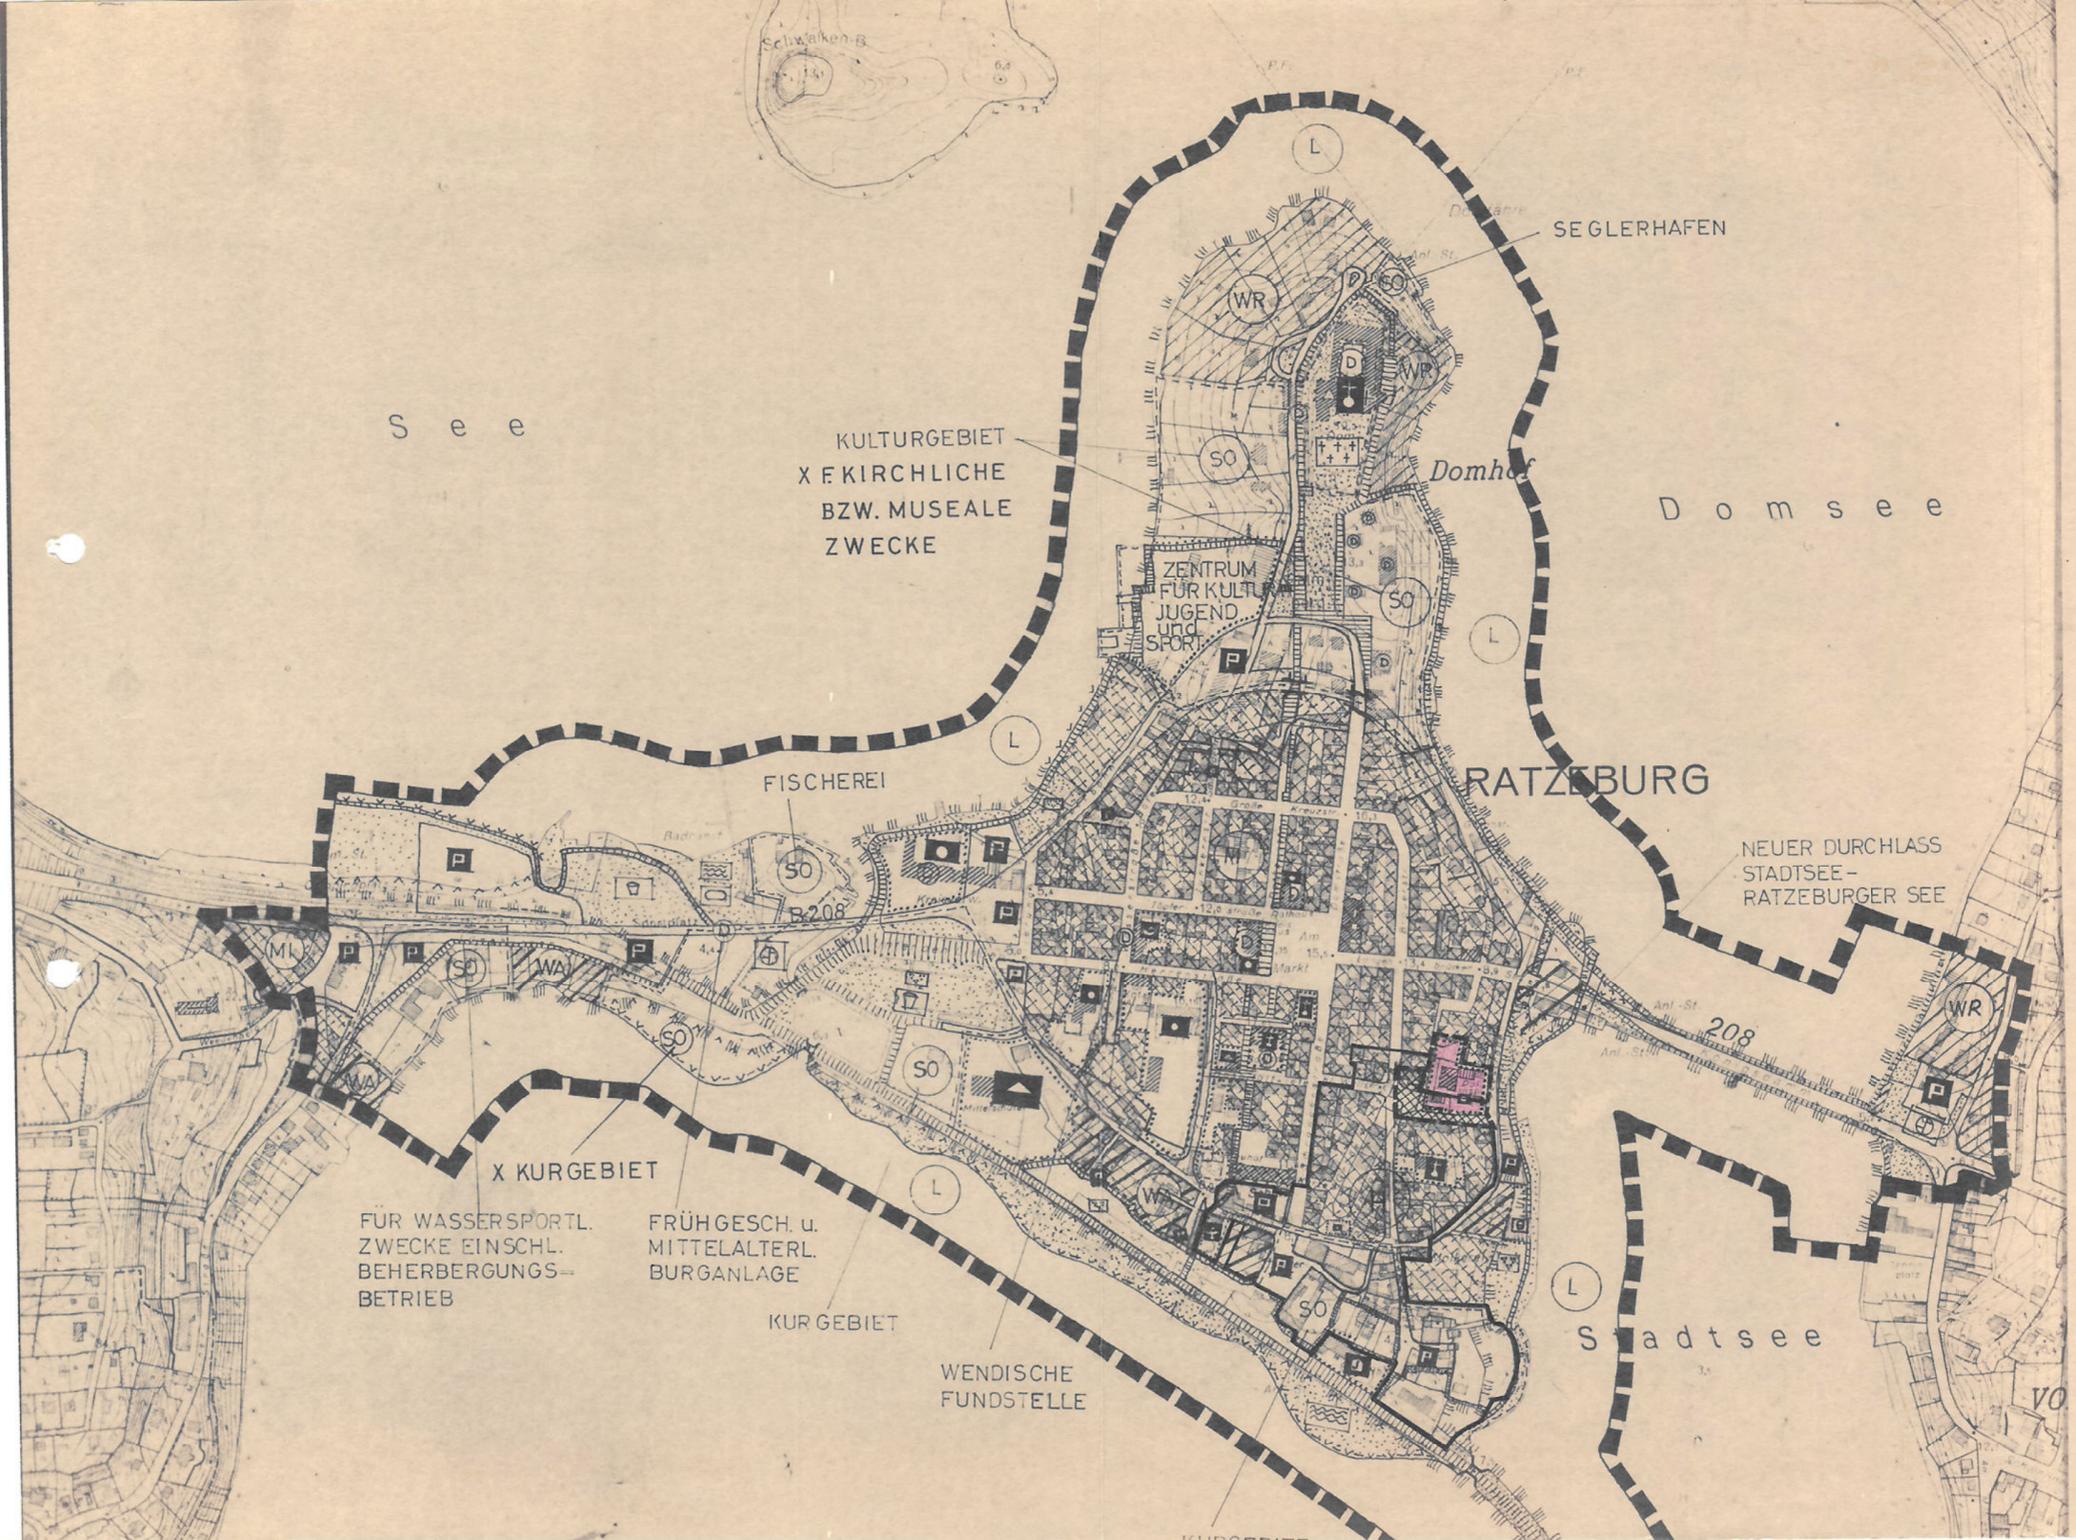

See

KULTURGEBIET  
X KIRCHLICHE  
BZW. MUSEALE  
ZWECKE

SEGLERHAFEN

Domsee

Domhof

ZENTRUM  
FÜR KULTUR  
JUGEND  
UND SPORT

RATZEBURG

NEUER DURCHLASS  
STADTSEE-  
RATZEBURGER SEE

FISCHEREI

X KURGEBIET

FÜR WASSERSPORTL.  
ZWECKE EINSCHL.  
BEHERBERGUNG-  
BETRIEB

FRÜHGESCH. U.  
MITTELALTERL.  
BURGANLAGE

KUR GEBIET

WENDISCHE  
FUNDSTELLE

Stadtsee