


80. Änderung des Flächennutzungsplanes durch Berichtigung

Es gilt die BauNVO in der Fassung ihrer Bekanntmachung vom 21.11.2017

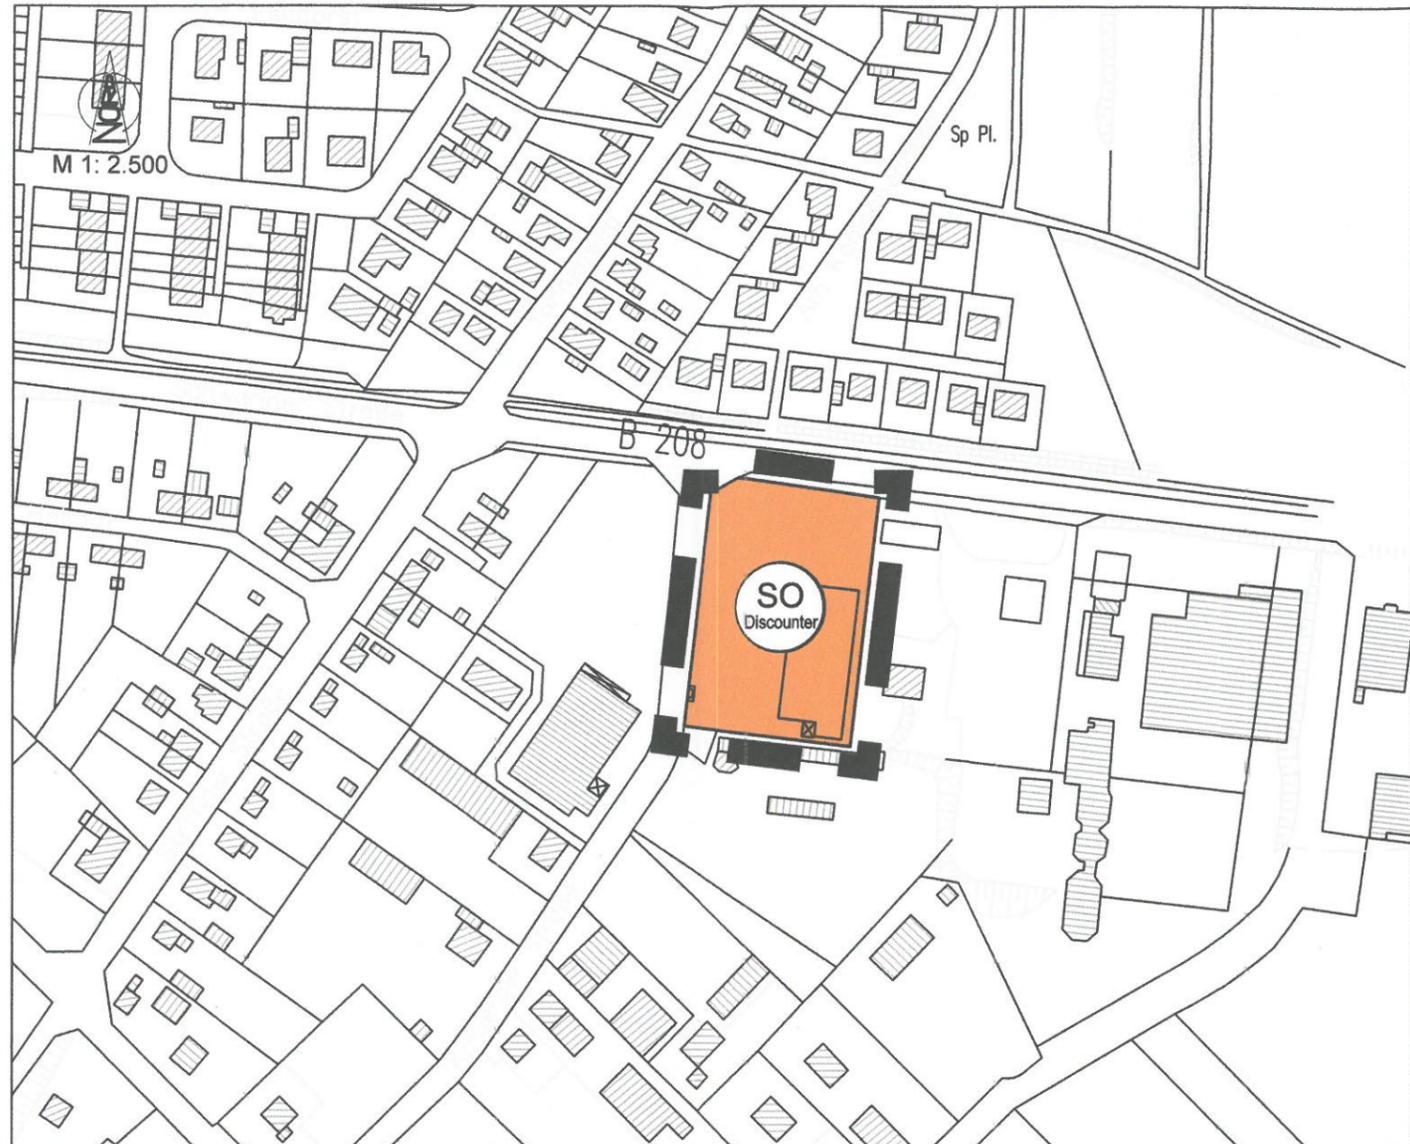


ZEICHENERKLÄRUNG

PLANZEICHEN	ERLÄUTERUNGEN	RECHTSGRUNDLAGE
I.) DARSTELLUNGEN		
ART DER BAULICHEN NUTZUNG (§ 5 Abs. 2 Nr. 1, BauGB und § 1 Abs. 1 und 2 BauNVO)		
	SONSTIGE SONDERGEBIETE Zweckbestimmung: "Discounter" (§ 11 BauNVO)	
SONSTIGE PLANZEICHEN		
	ÄNDERUNGSBEREICH DES FLÄCHENNUTZUNGSPLANES	

Ausgearbeitet vom
Büro für Bauleitplanung Assessor jur. Uwe Czierfinski
 Kronberg 33, 24619 Bornhöved
 Tel.: (04323) 80 42 95 - Fax: (04323) 80 43 01
 E-Mail: info@bauleitplan-bornhoeved.de

80. ÄNDERUNG DES FLÄCHENNUTZUNGSPLANES DURCH BERICHTIGUNG

DER
STADT RATZEBURG
KREIS HERZOGTUM LAUENBURG

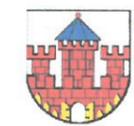

für das Grundstück 'Kolberger Straße 1' - Norma-Markt -
südlich 'Schweriner Straße', östlich 'Kolberger Straße'



1. Die Stadtvertretung hat die 80. Änderung des Flächennutzungsplanes durch Berichtigung am 24.09.2018 beschlossen.
2. Diese wurde gleichzeitig mit der Satzung des vorhabenbezogenen Bebauungsplanes Nr. 14, mithin am 30.09.18 wirksam.

Die Richtigkeit der Urkunde wird hiermit bestätigt.

Ratzeburg, den 09.10.2018



Bürgermeister