ERNEUERUNG DER DOMHALBINSEL
Verkehrsflächen Variante 1

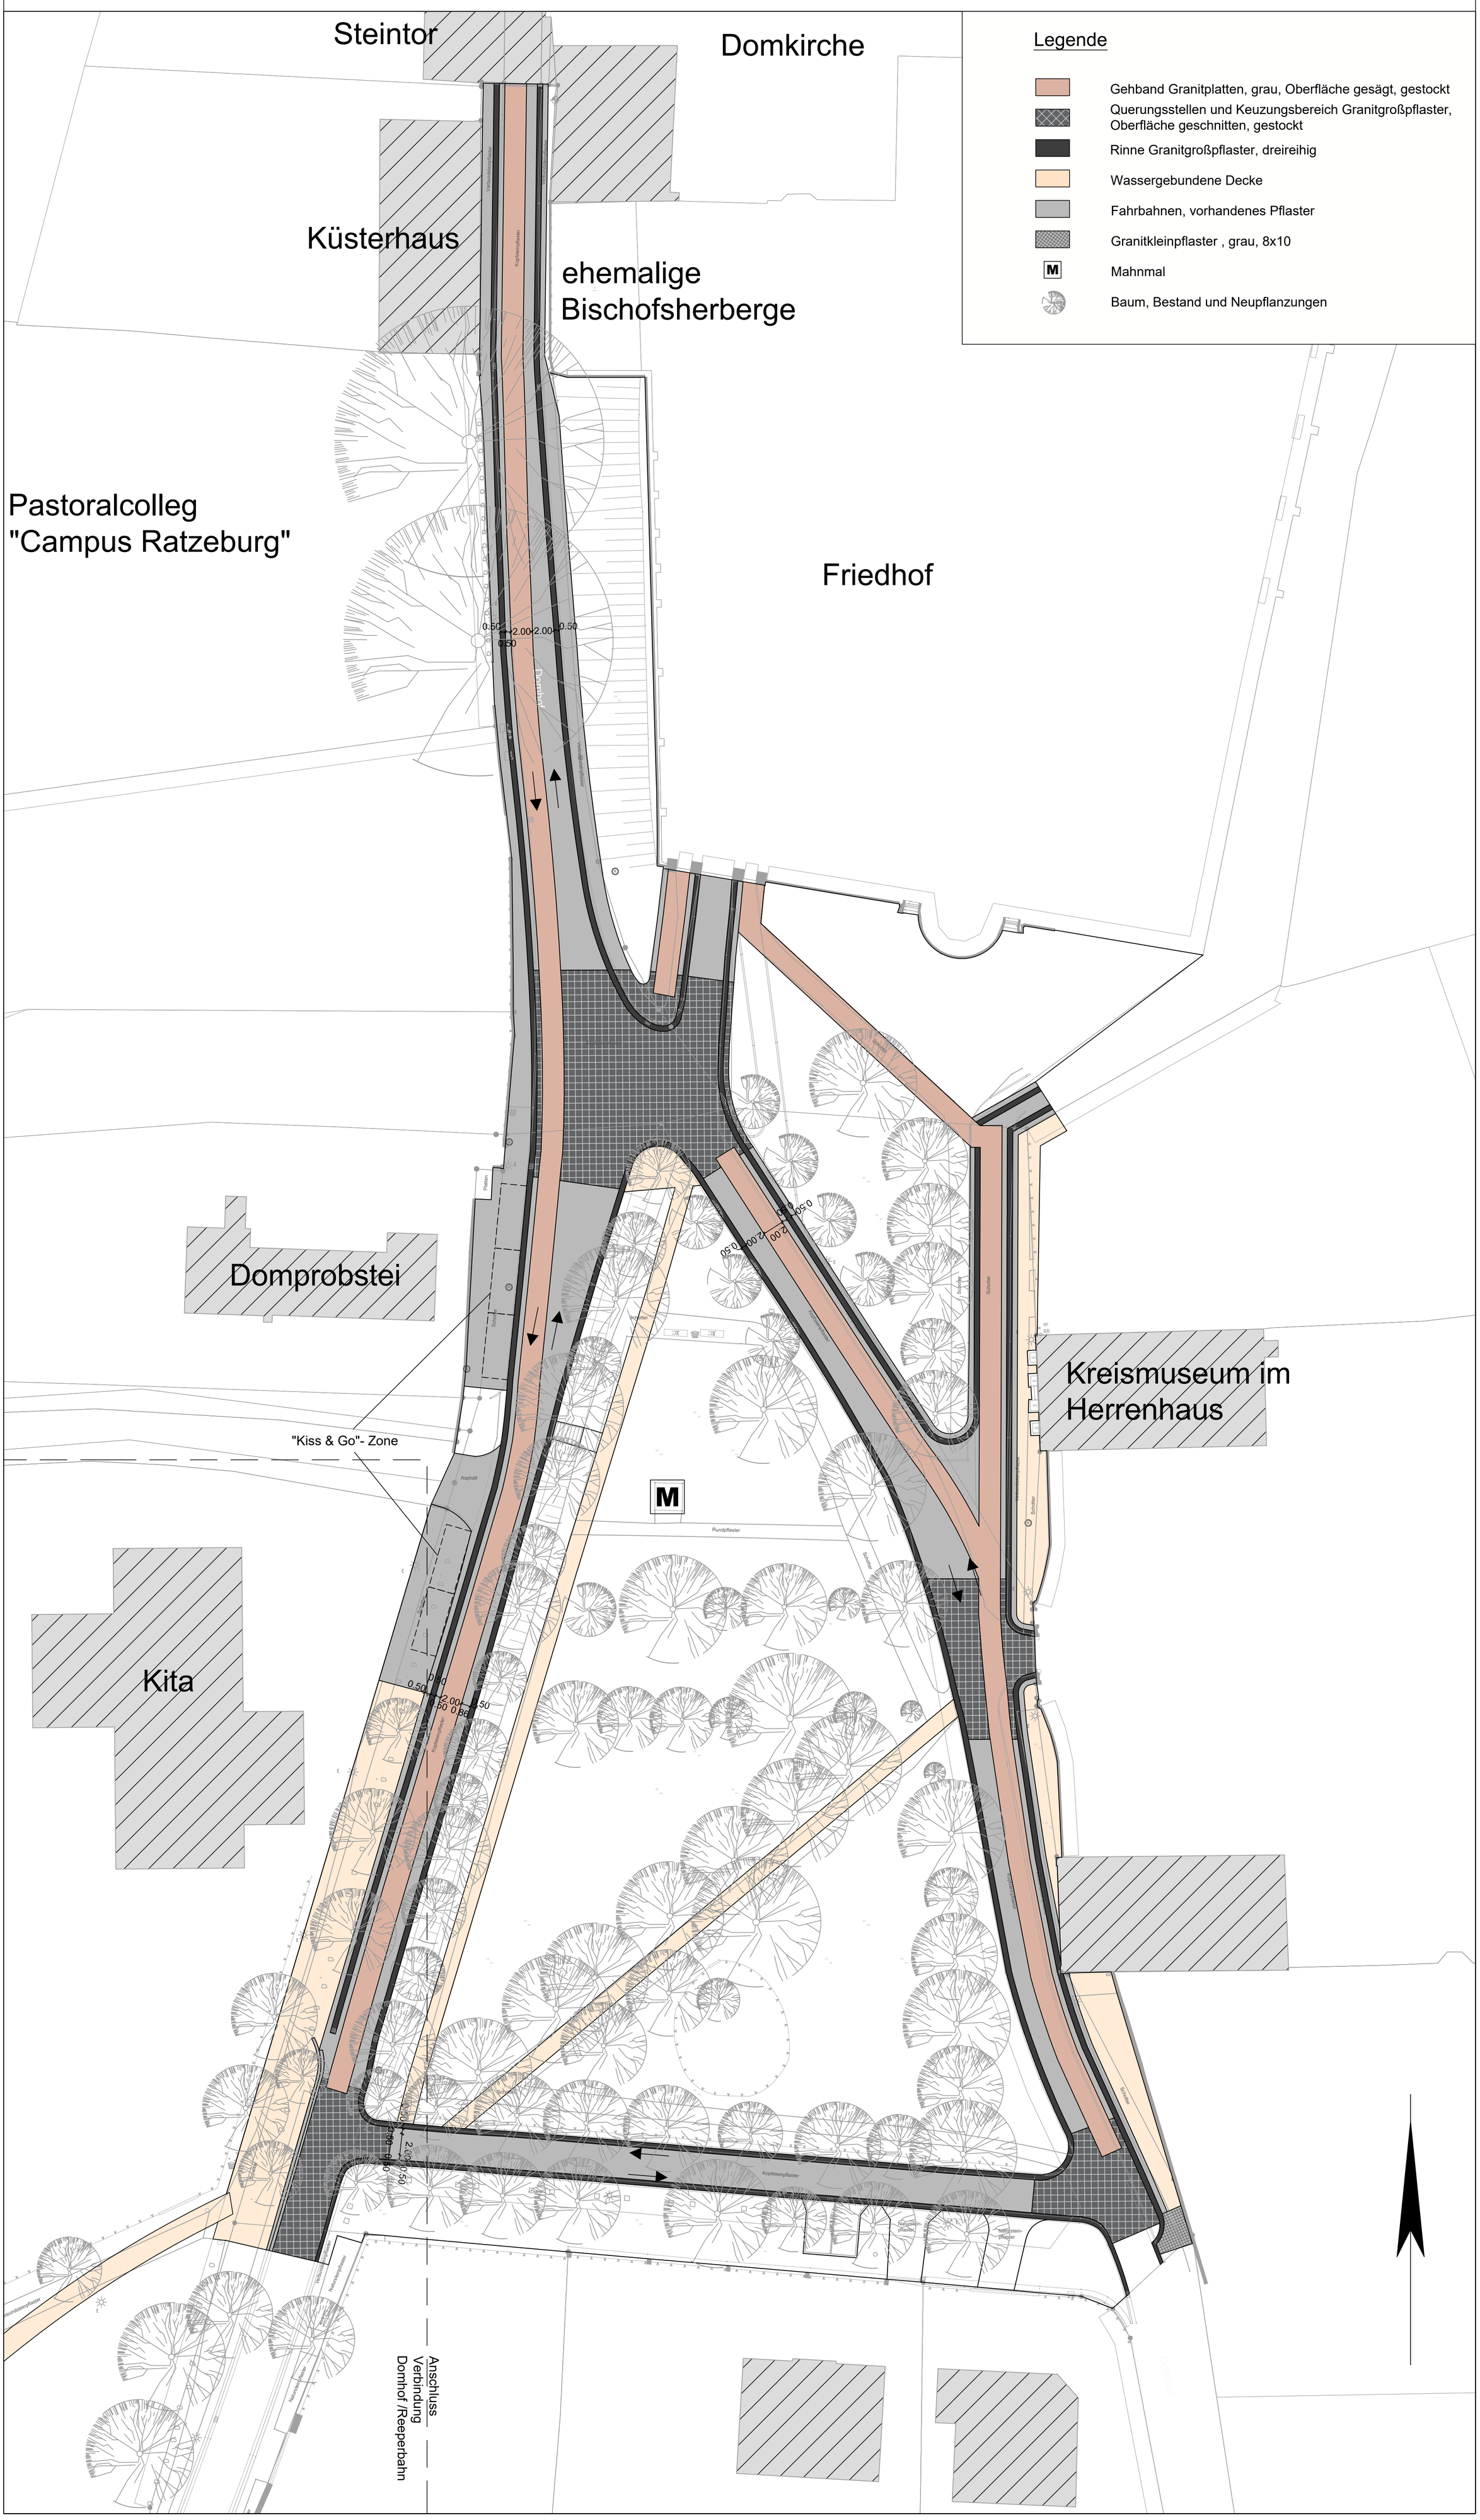

Erneuerung der Domhalbinsel im Rahmen des Bundesprogramms "Nationale Projekte des Städtebaus"

(Stand: 10.12.2020 - M. 1:250)

Nationale Projekte des Städtebaus

Inselstadt Ratzeburg

Dorsch Gruppe BDC